



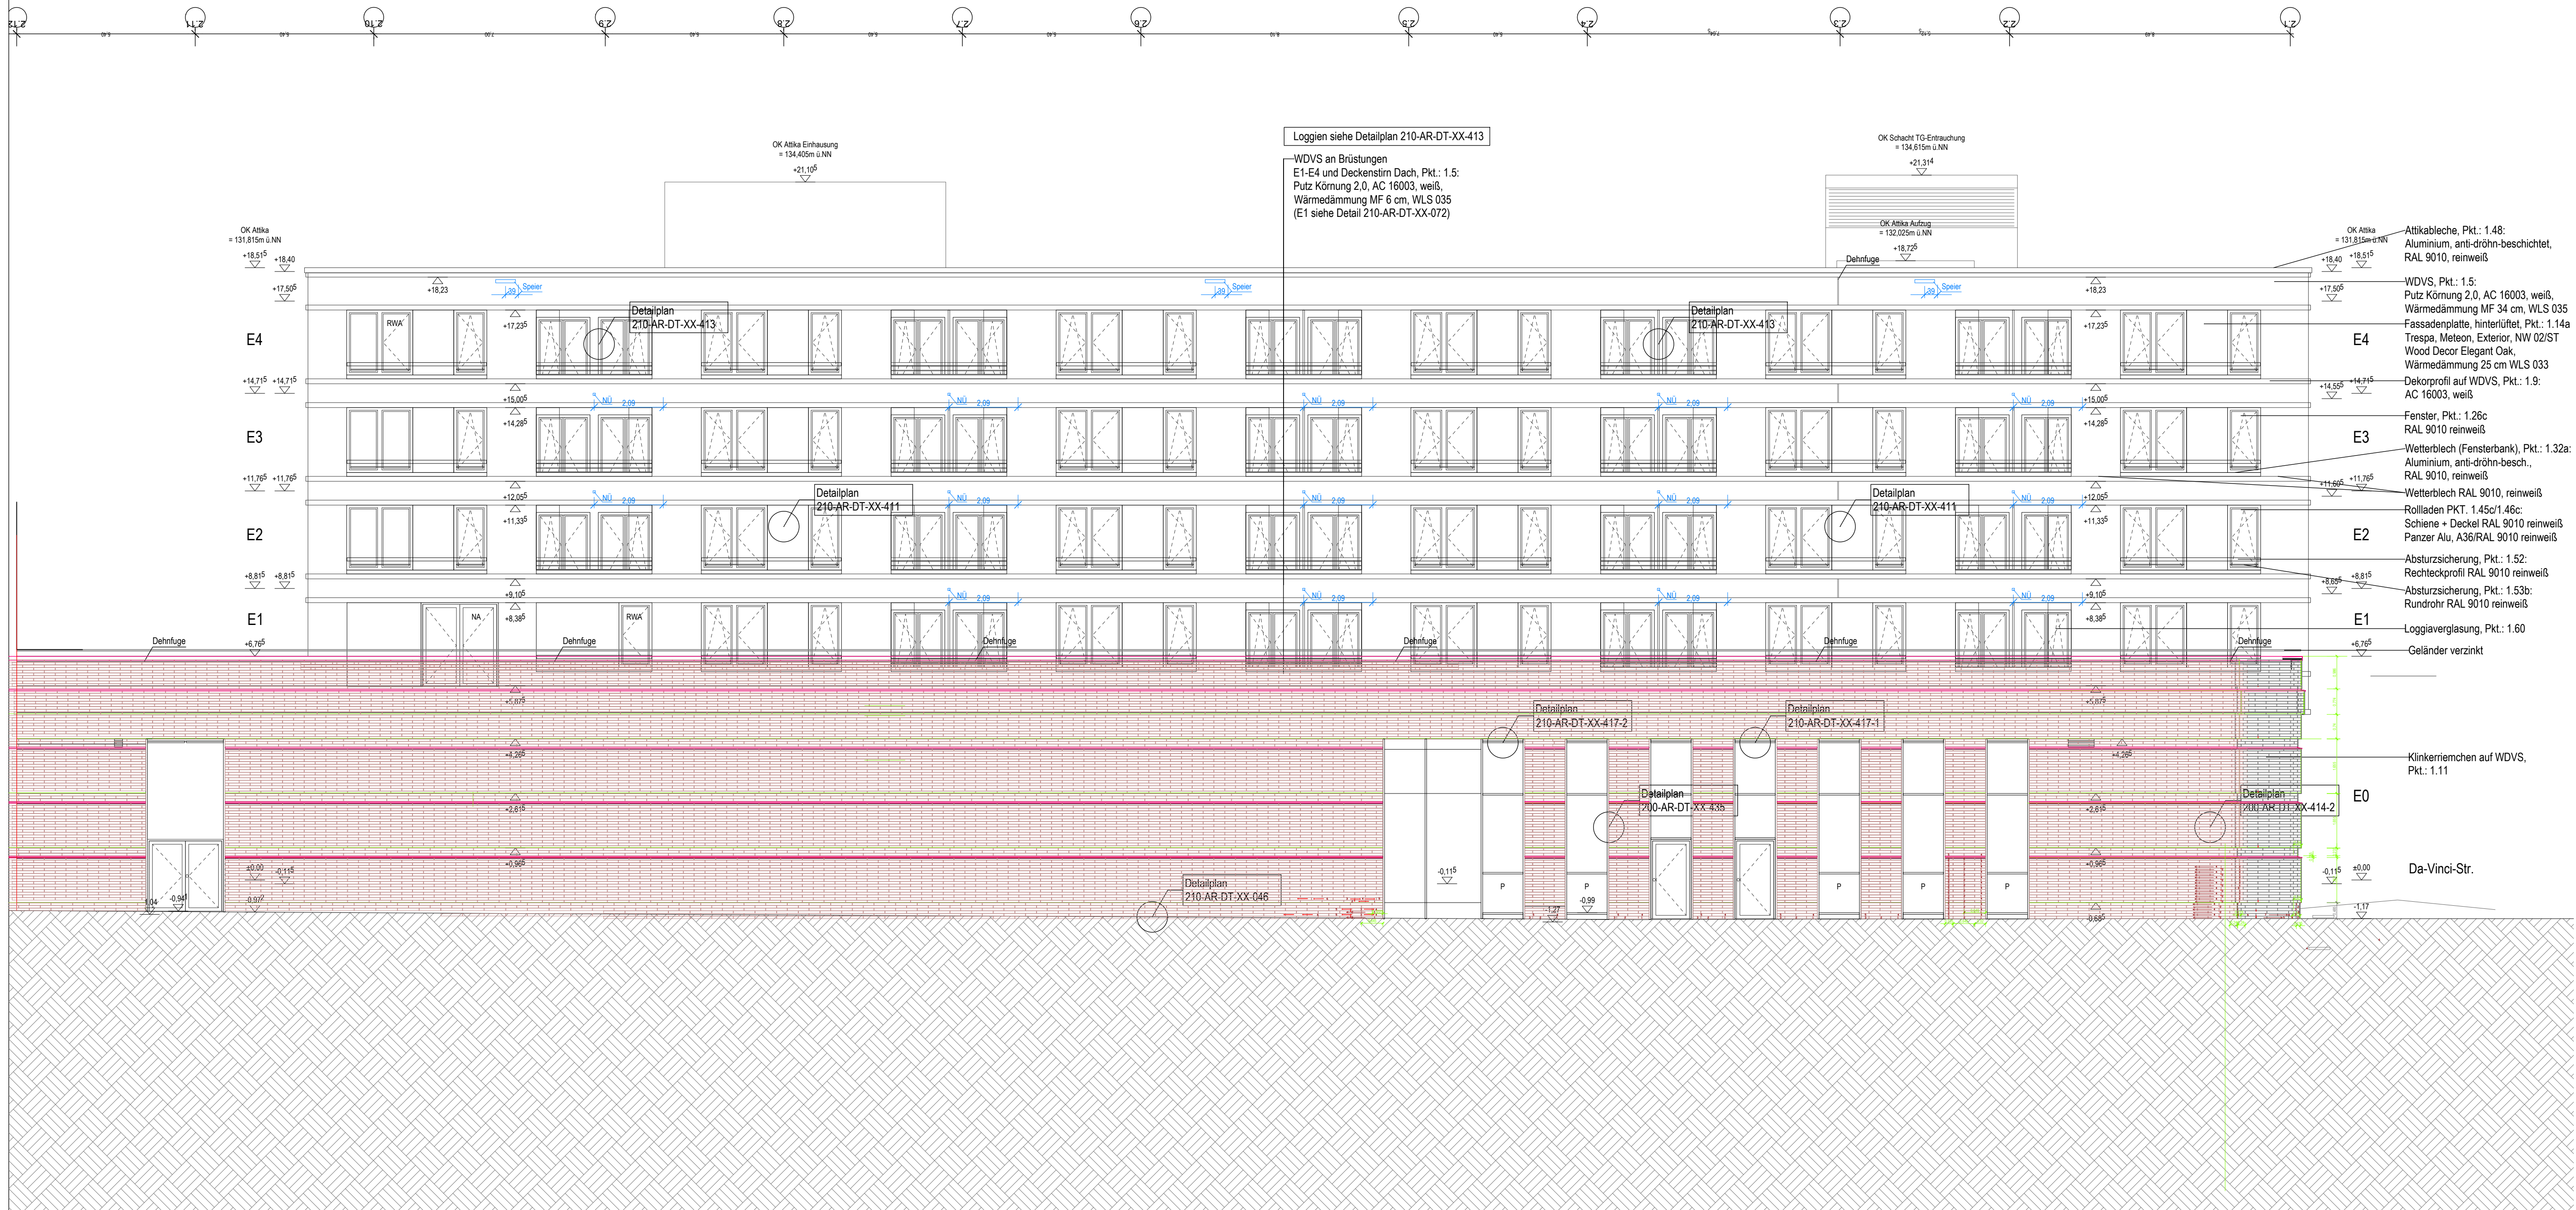

Ansicht Nordost

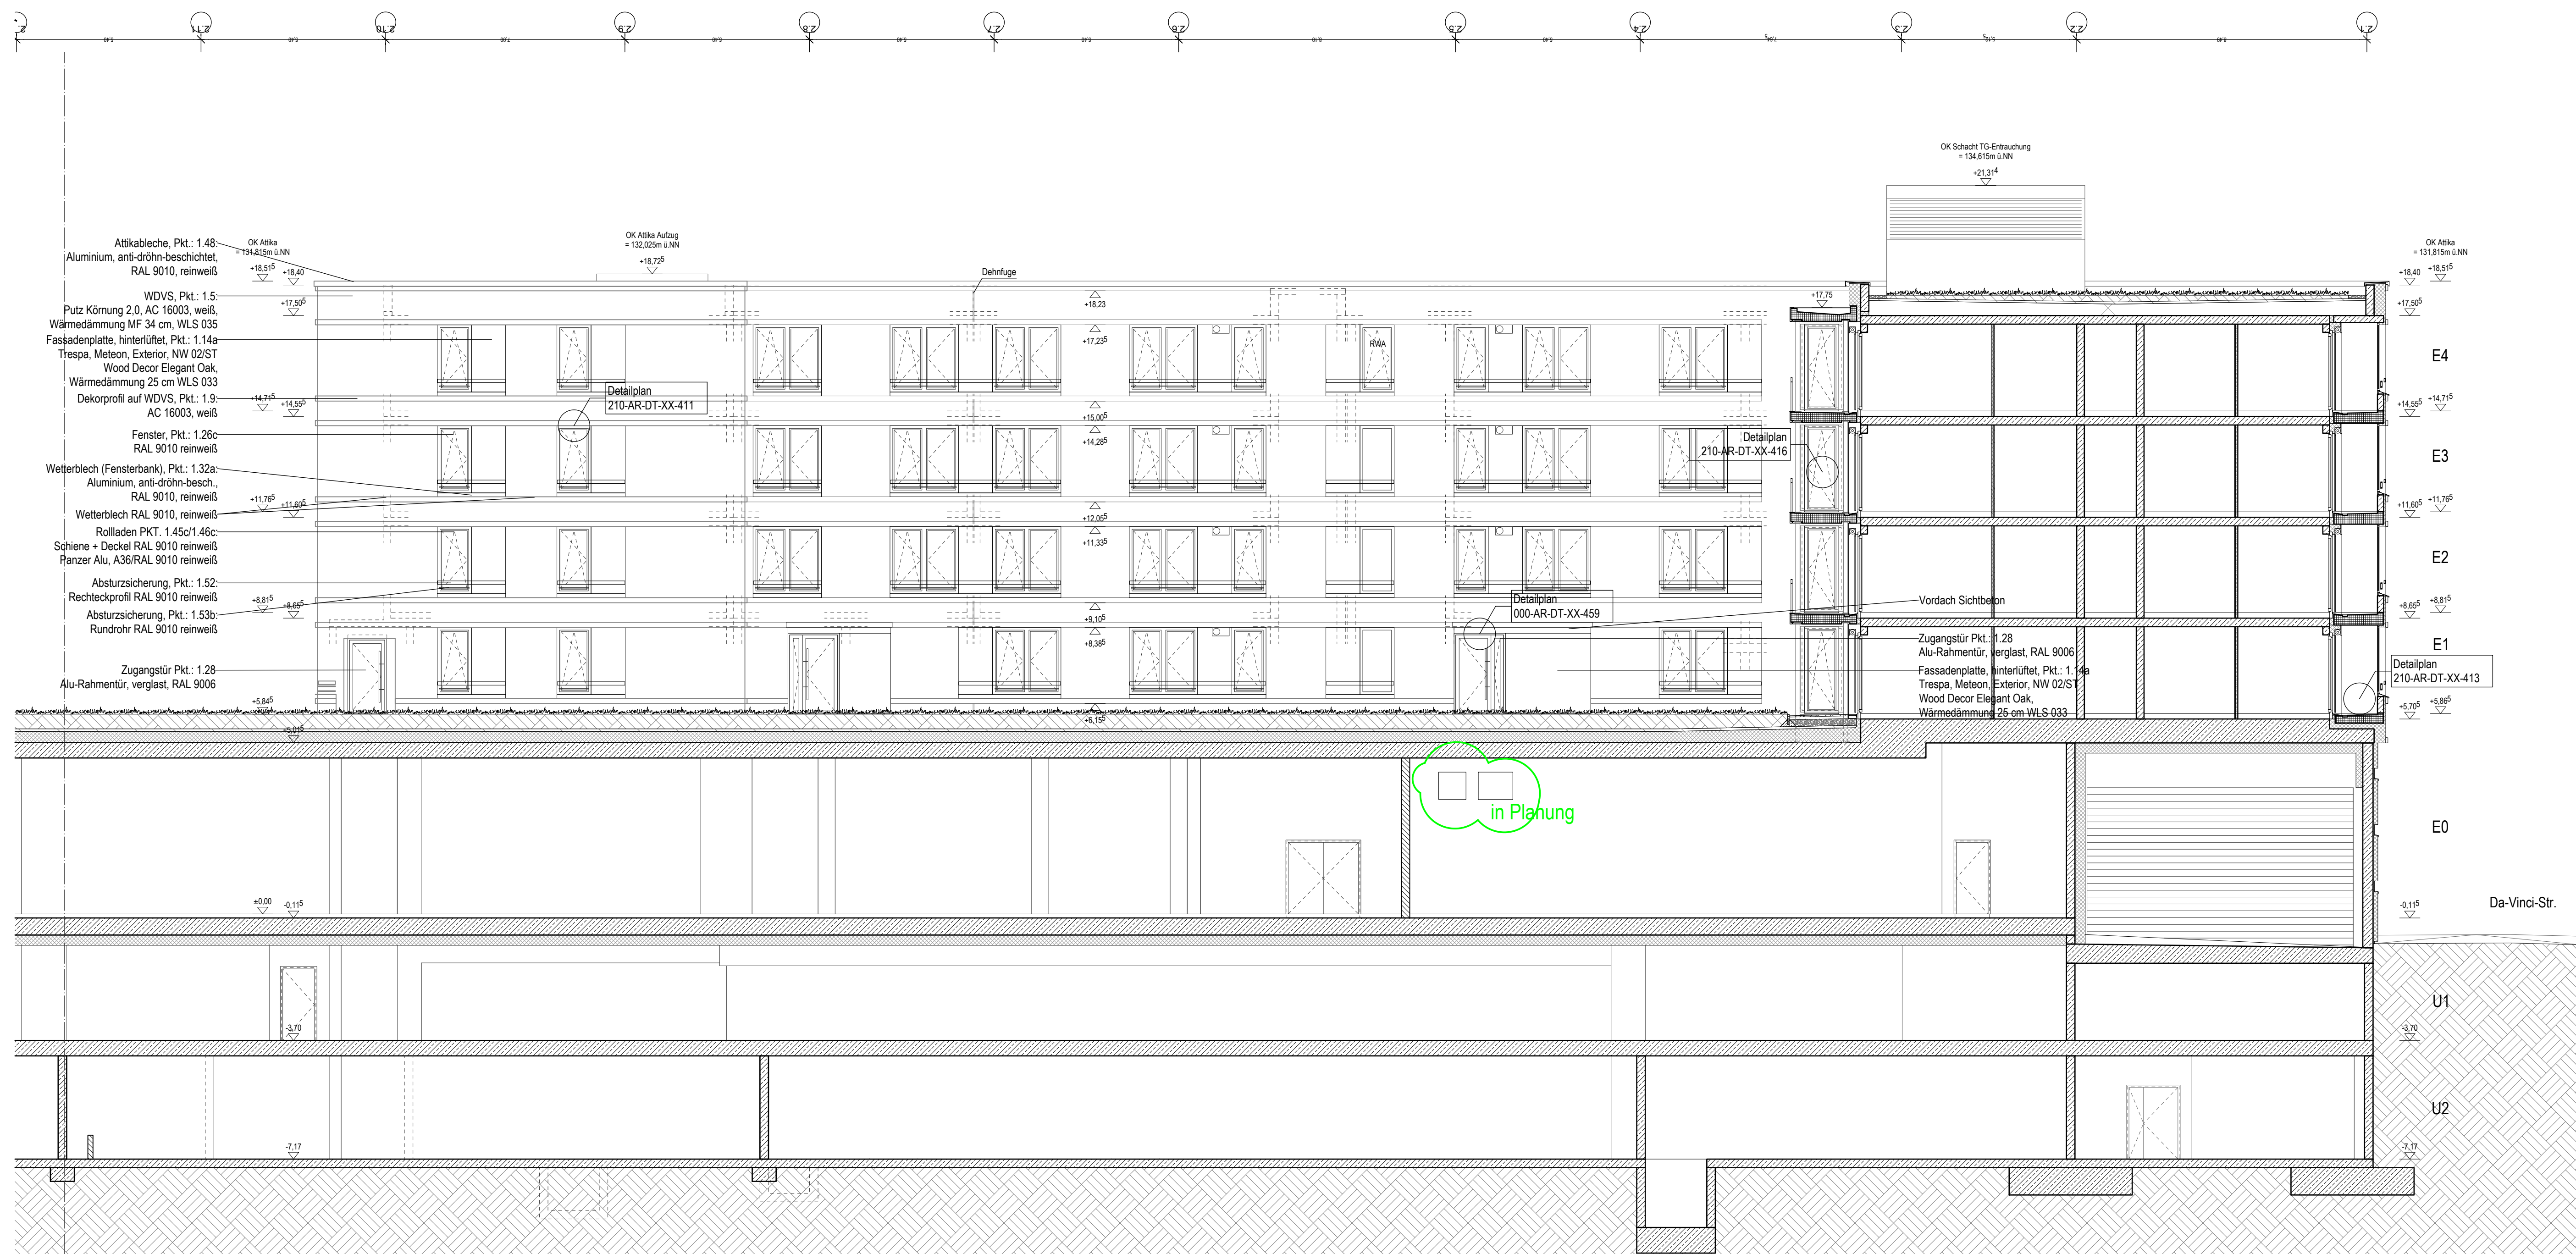

Ansicht Nordost Hof

Änderung nach Farb- u. Materialkonzept Index 2, 08.08.18										18.10.2018	ISO	V01
Änderungen										Datum	Gez	Index
PLANNR.										210-AR-AN-NO-001-V01		
ÜBERSICHTSPLAN												
BAUVERFAHREN										WESTARKADEN HEIDELBERG Versorgungszentrum Baufeld C5 Bahnstadt Heidelberg Westarkaden Heidelberg GmbH		
BAUHERR										BERLINER ALLEE 29 79110 FREIBURG Tel. 0761-4540-00 Fax: 0761-4540-107		
PROJEKTSTEUERUNG										mdbm Baumanagement GmbH KASSELSTRASSE 235 79133 KARLSRUHE TEL. 0721-151031-10 FAX: 0721-151031-29		
GENERALUNTERNEHMER										Willhelm Füssler Bau GmbH		
ARCHITEKT										ANSEER ROSSWIED 16 76229 KARLSRUHE TEL. 0721-60004-600 FAX: 0721-60004-609		
STEFANIE STRASS 30 76133 KARLSRUHE TEL. 0721-91961-0 FAX: 0721-91961-60										archis Architekten + Ingenieure GmbH		
VORABZUG												
AR	TW	HZ	LK	SA	ET	BM	BZ	AA	-	-	-	
Architekt	Tragwerk	Trassierung	Lüftung	Sanitär	Elektro	Bauwerks	Bauwerk	Architekt	Rel.	Rel.	Rel.	
PHASE							GRÖSSE		0,96/0,841		DATUM	
WERKPLANUNG							MASSSTAB		1:100		FREIGABE	
PLANVERFASSER FACHPLANUNG							GEZEICHNET		1:100		DATUM	
							PROJEKT NR.					
							PLAN NR.					
PLANNR.							GEZEICHNET		TRA		DATUM	
BAUTEIL 2.1							PROJEKT NR.				WAHD.	
ANSICHT NORDOST							PLAN NR.					
ANSICHT NORDOST HOF							210-AR-AN-NO-001-V01					
40.00 x 113.30 m UNN							BTQ		VERF.		INDEX	